


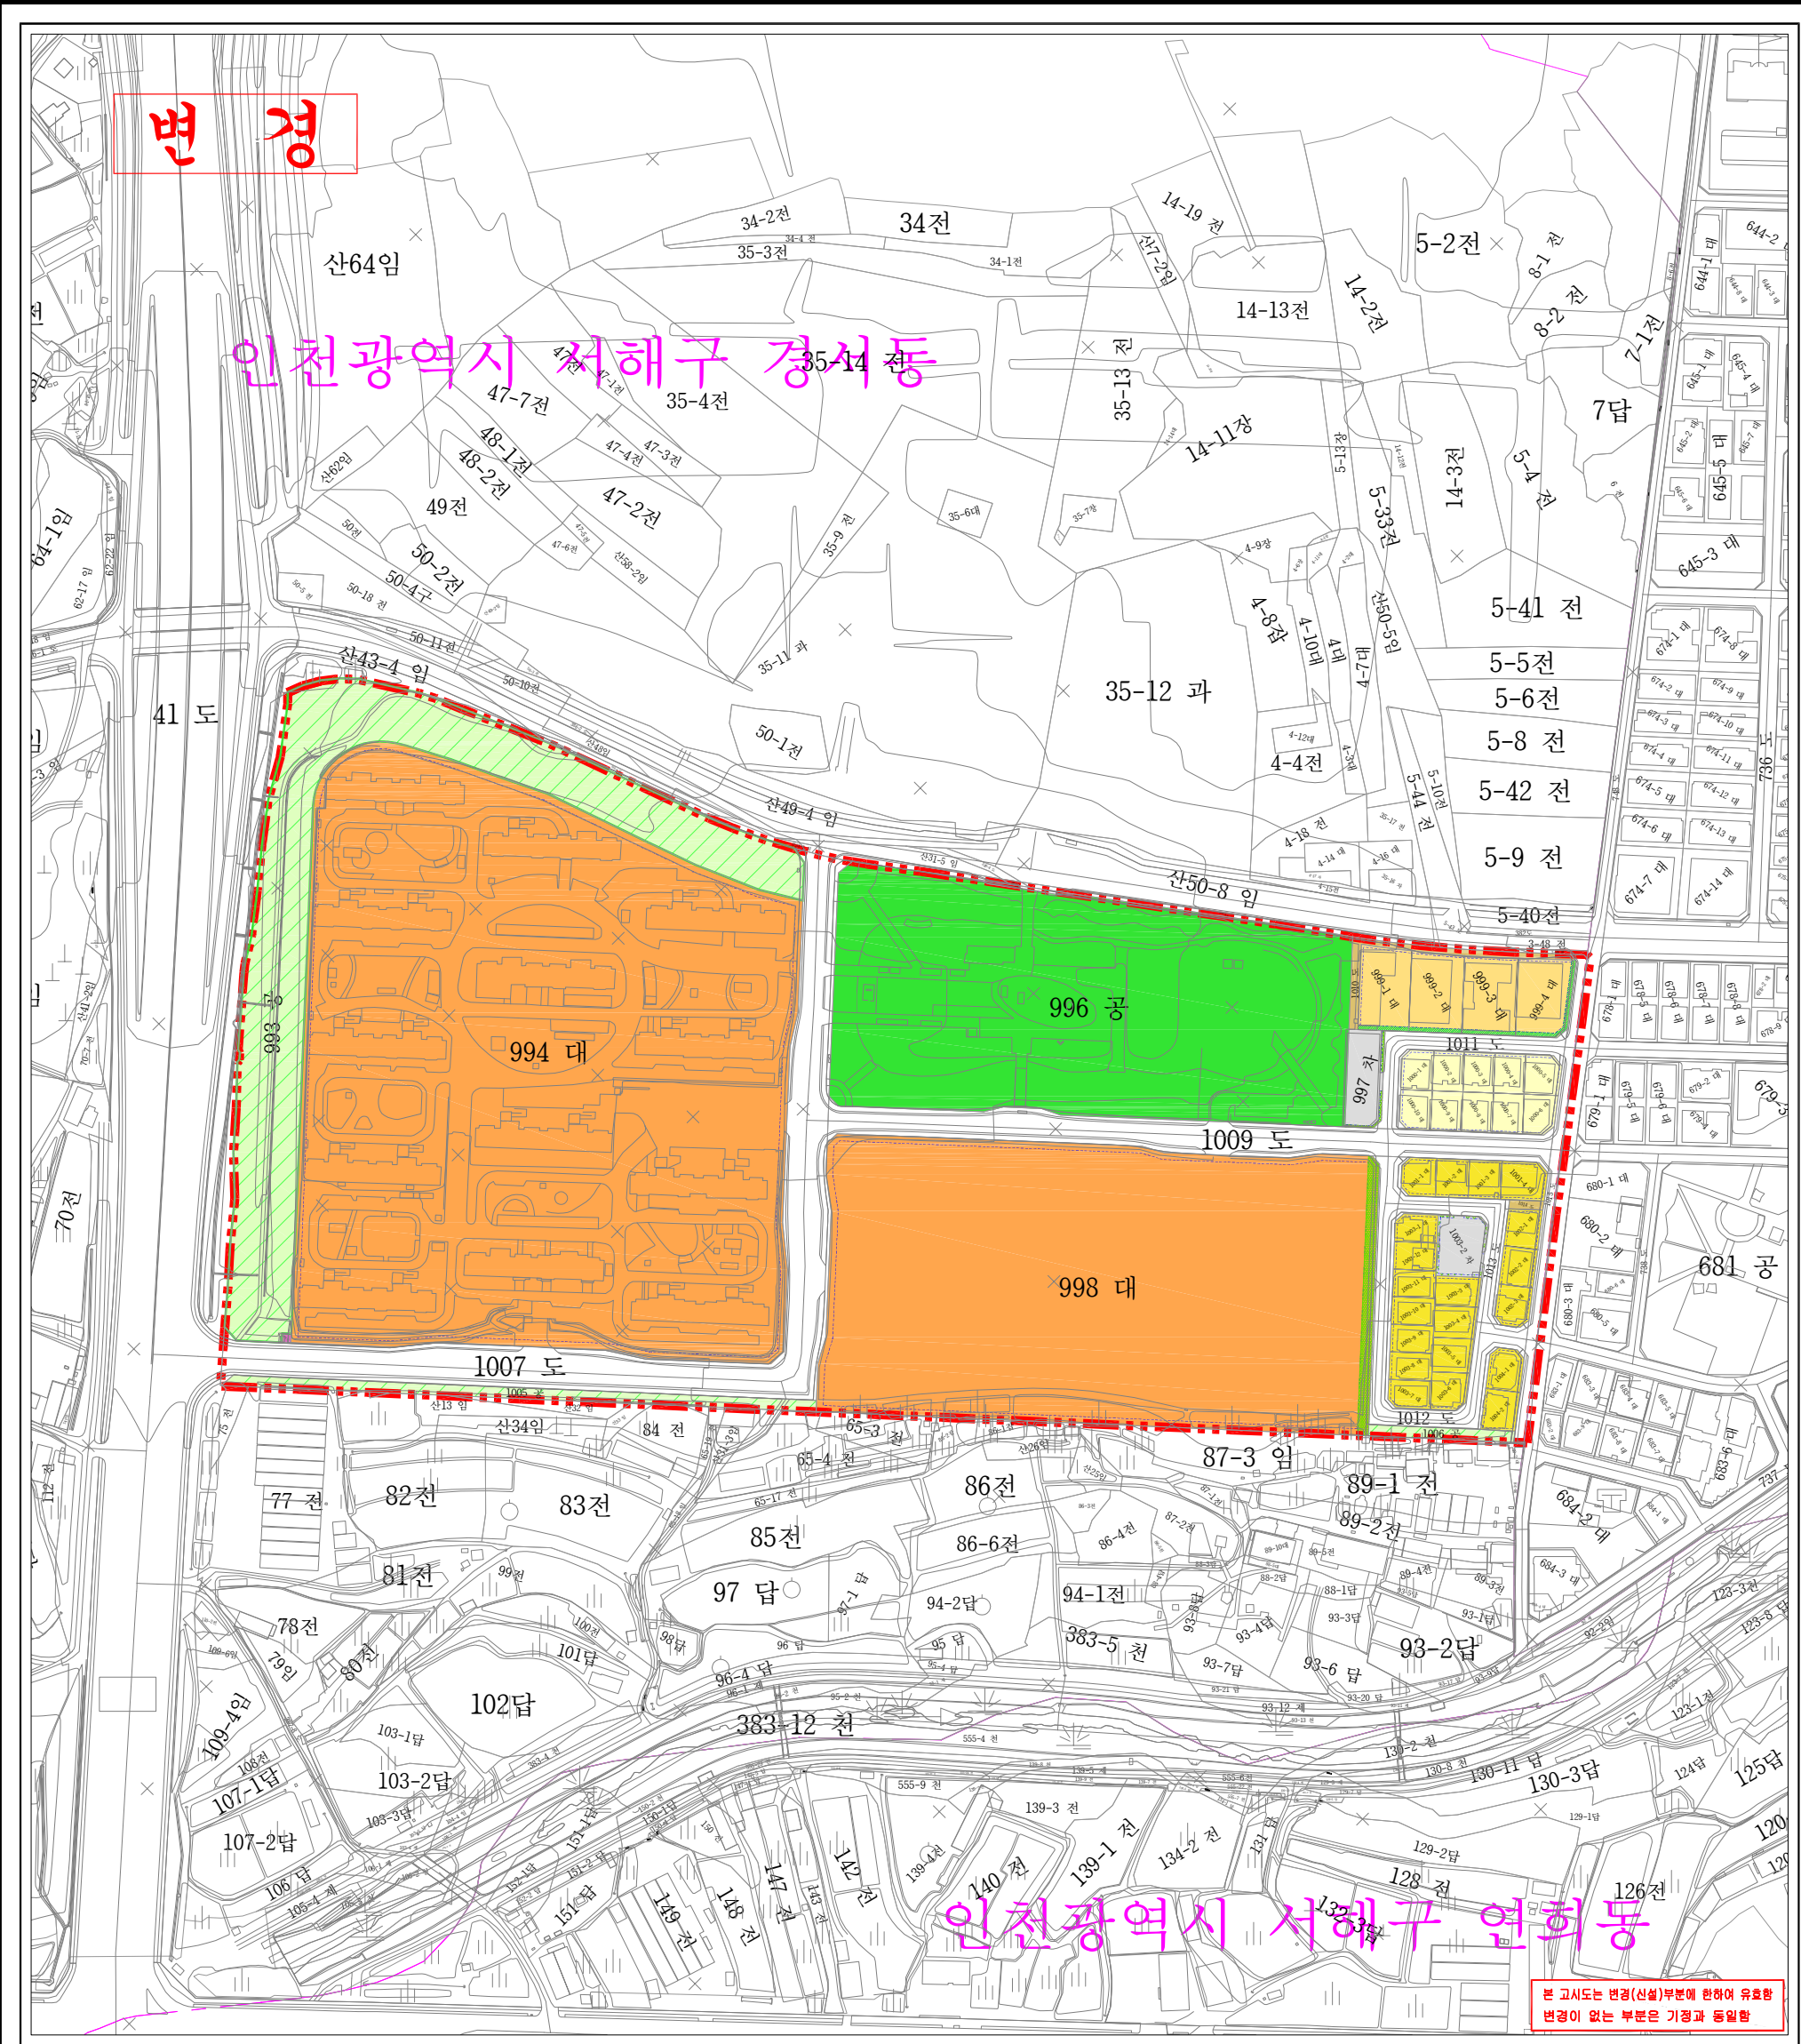

0 100 250 500m

지정권자 : 인천광역시서해구청장

지정일자 : 2026년 월 일

고시년도 : 2026년 월 일

고시번호 : 인천광역시서해구청장 고시 제2026- 호

작성년월일 : 2026년 월 일

저작권소유 및 발행자 : 인천광역시서해구청장

색인도

01

□ 변 레 □

지구단위계획구역 (변경)

완충녹지 (변경)

현 황 선

지 적 선

행정구역계